


Plan de amenajare interior Sala Dacia

Actualizat la data de: 29.03.2019

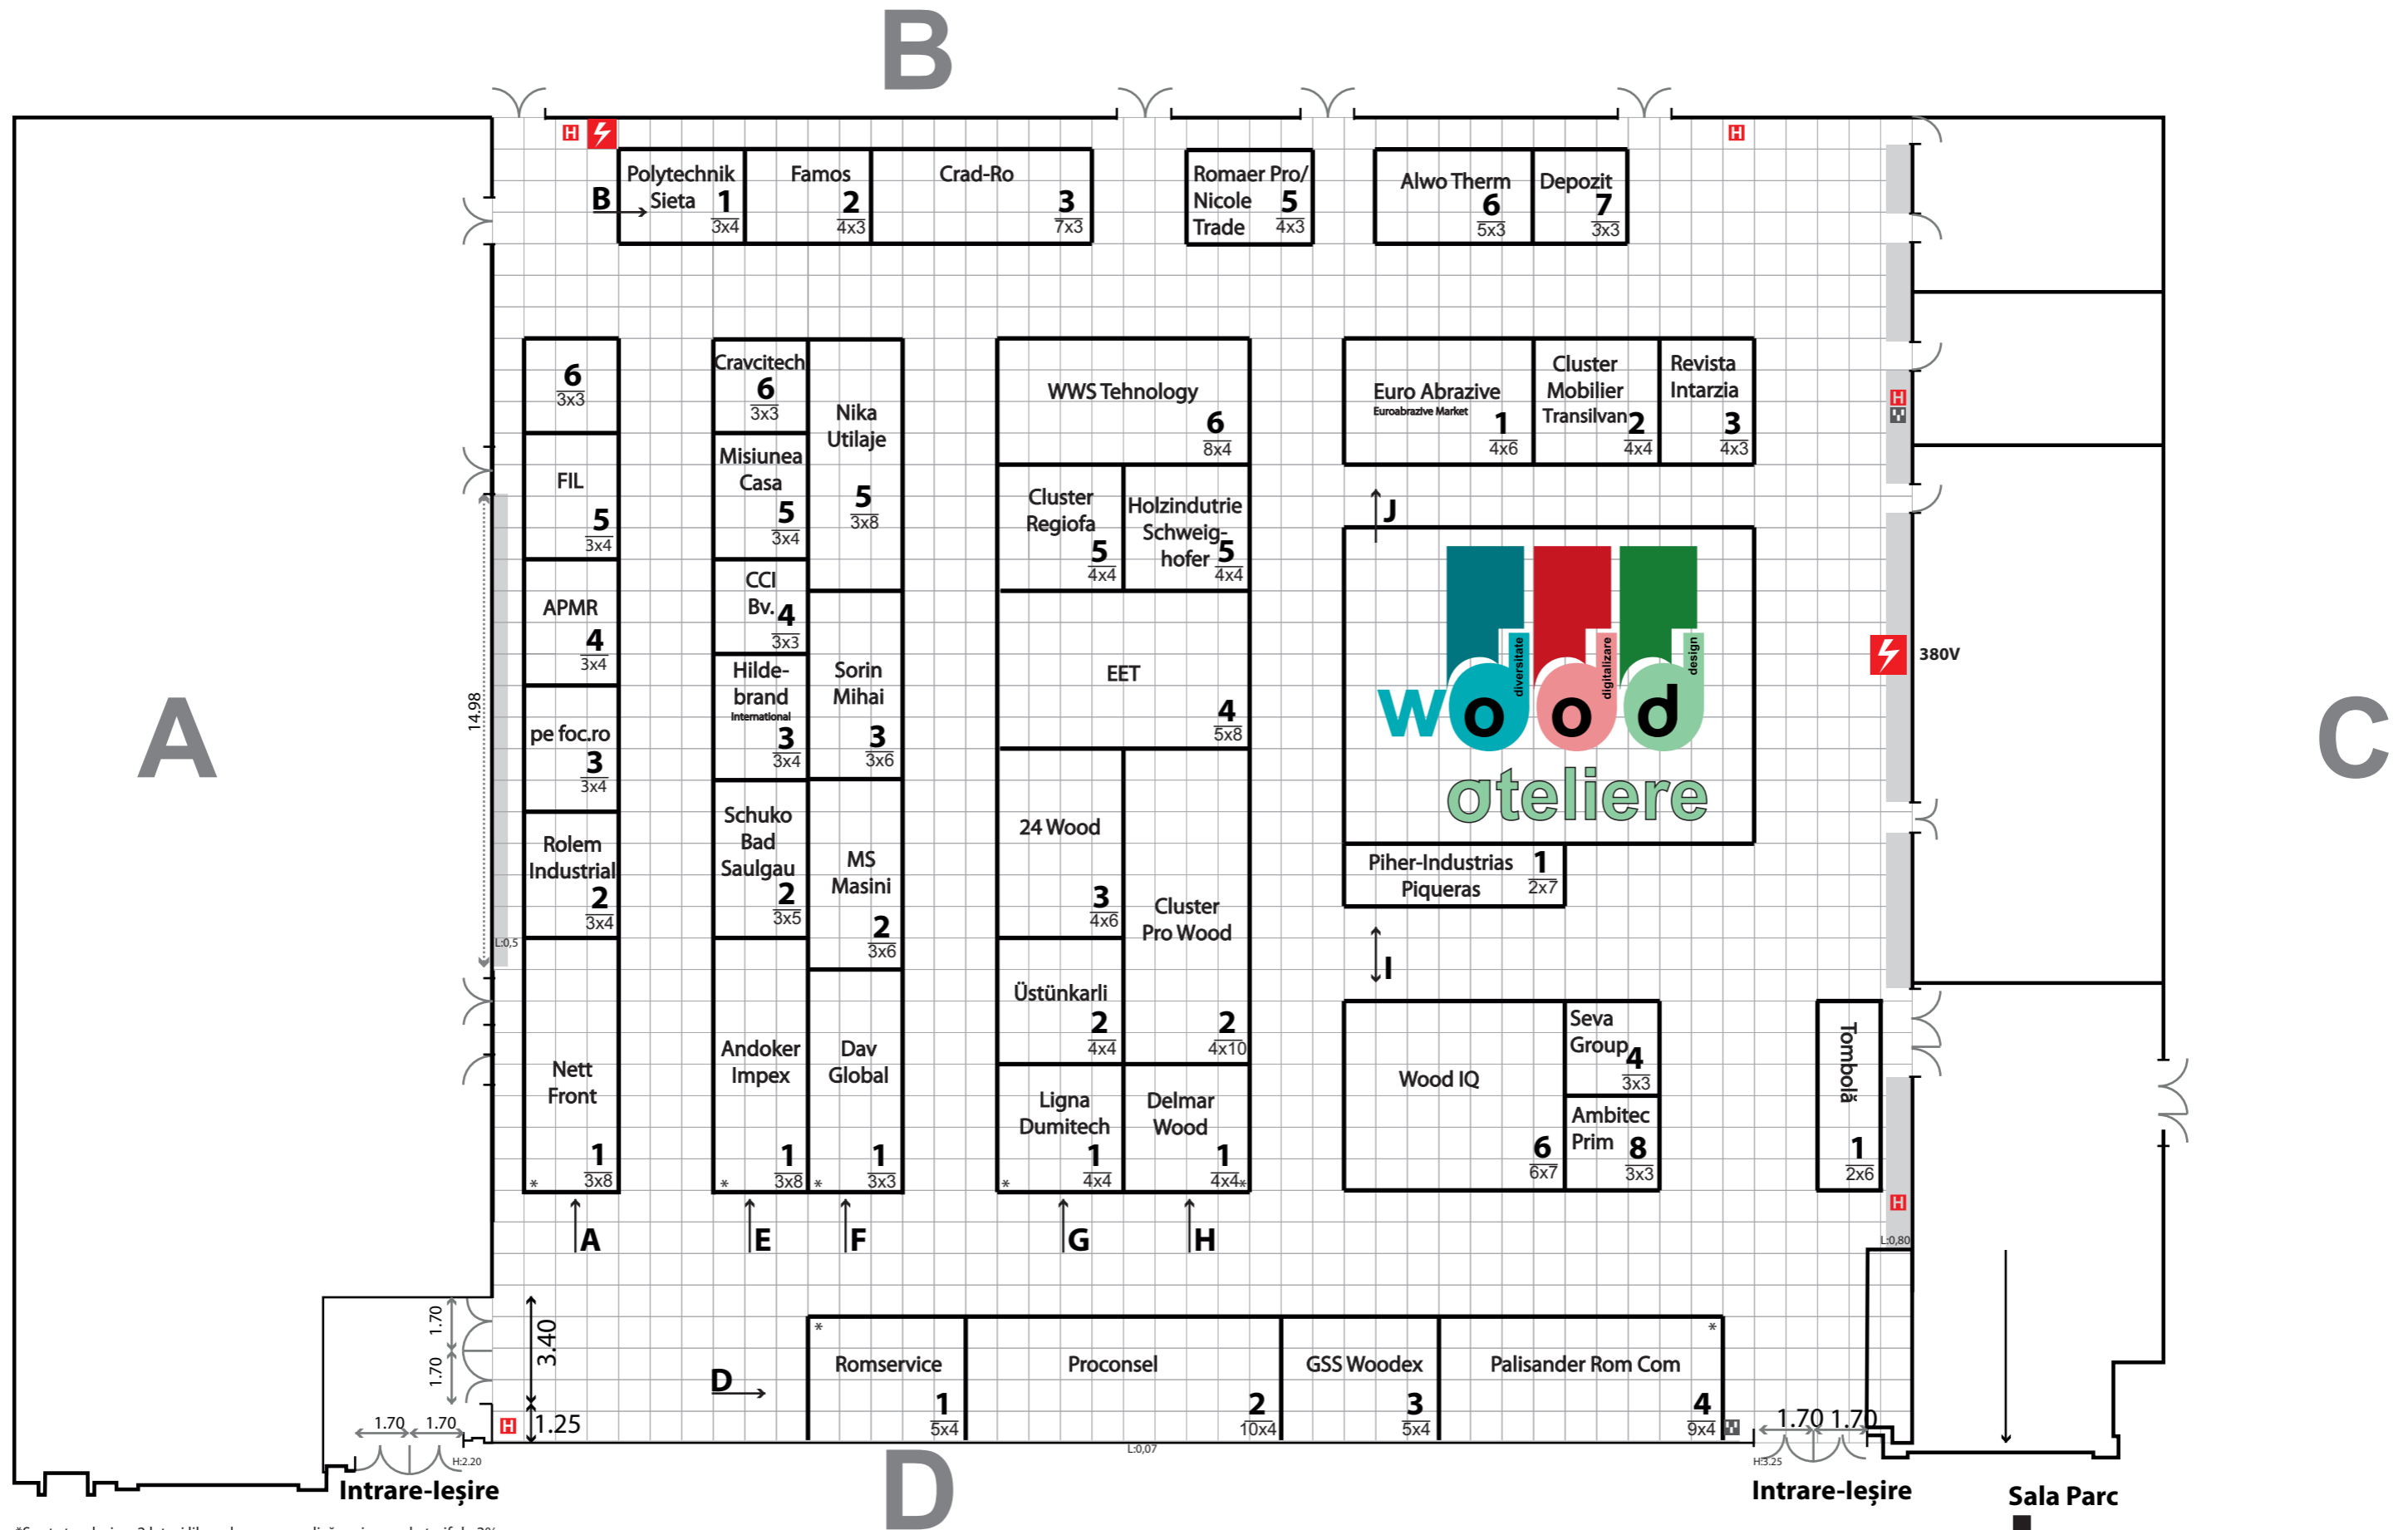

*Sunt standuri cu 2 laturi libere la care se aplică majorare de tarif de 3%.
 Adâncimea standurilor sunt fixe.
 Lăţimea standurilor se poate modifica în funcţie de solicitare.
 ⚡ - Priză de 220V
 🚒 - Hidrant
 ⚡ - Trafou de 380V